

542

5.08  
9.

Nr. ~~25~~ de ordine din mapă.

ROMÂNIA



MINISTERUL CULTURII NAȚIONALE ȘI AL CULTELOR  
SUBSECRETARIATUL DE STAT AL CULTELOR ȘI ARTELOR  
ARHIVA COMISIUNII MONUMENTELOR ISTORICE

ANUL 1943

MAPA Nr. ~~23~~

FASCICULA Nr. ~~25~~

In această fasciculă sunt grupate toate actele relative la:

Biserica Apostol - Sf. împărați Constantin  
Elina

colo Văcărești 143 București -

1927 - 1947

P. desenat  
P. desenate

542

Buenos Aires Apostol José J. J. J.

H. Imperio José

Historical 1921 notes and 1765

Annals 1909. " " 1765

See above

12. Reacu Mil.

# CHESTIONAR PRIVITOR LA MONUMENTELE ISTORICE

D. M. A. S. I.  
ARHIVA  
Colectia *CMU*  
nr. *242* f. *1*

(Acest chestionar se va completa și înainta cu adresă oficială pe numele: D-lui Președinte al Comisiunii Monumentelor istorice, Administrația Casei Bisericii, în interval de două săptămâni dela ziua primirii lui).

Pentru fiecare biserică, indiferent de anul când a fost clădită, se va alcătui chestionar aparte.

Județul *Yefou*  
Comuna *Bucuresti*  
Cătunul \_\_\_\_\_

1) Felul monumentului. Numele și hramul.  
Mănăstire . . . . .  
Schit . . . . .  
Biserică parohială . . . . .  
Biserici filiale . . . . .

Apostol Sf. Împărați Constantin

(Pentru fiecare biserică filială se va face chestionar aparte).

2) E de zid sau de lemn? E dreptunghiulară sau cu sănuri? *Este de zid în forma crucei*

3) Care e anul de fondare și numele ctitorilor? (Se va da numele ctitorilor de pe pisanie pomelnice și portrete ctitorești). *Este fondată din temelie la anul 1465 de către Petru Apostol Marunciu și apoi reparată la 1838 de Constantin Ghenea Potoceni.*

4) Ce inscripții de fondare, săpate în piatră și lemn, sau zugrăvite sunt? (pe cât se pot descifra). *Nu are*

P. S. În cazul când aceste rubrici nu sunt suficiente, se vor anexa file, arătându-se numărul rubricii la care se referă.

5) Ce clădiri sau ziduri sunt pe lângă biserică și ce vechime au?

Nu are altă clădire de  
cât o casă, veche ce servește  
ca locuință pentru personalul bisericii.

6) Are biserica pridvor cu stâlpi înflorați și chenare împodobite la uși și ferestre?

Nu are

7) Are pietre de morminte vechi? Ce inscripții au? (pe cât se pot citi).

Nu are

8) Zugrăvelile sunt vechi sau noi? Pedinașara bisericii sunt zugrăveli?

Sunt noi  
nu sunt zugrăvite.

9) Tâmpla e de zid sau de lemn? Ce vechime are? E frumos împodobită?

Este de lemn

10) Câte strane vechi și sfeșnice de lemn sculptate sunt?

Nu are

11) Inventariul icoanelor vechi de la tâmplă și din biserică, chiar a celor scoase din uz, cu arătarea inscripțiilor ce au, și numele sfinților ce reprezintă.

*Nu are, sunt aproape toate  
nu făcute de la reparație*

D. M. A. S. I.  
ARHIVA  
Colecția  
nr. 542. 2

12) Inventarul candelelor, cădelnițelor, discurilor, ripidelor, chivoturilor, crucilor de lemn ferecate, pastalelor, potirelor, și al întregii argintării vechi, precum și al candelabrelor vechi, (indicându-se inscripțiile ce au pe cât se pot ceti).

*Nu este nici o candelă  
veche sau alte obiecte.*

13) Inventariul vestimentelor vechi, chiar a celor scoase din uz.

*Nu are*

14) Ce pomelnice vechi, manuscripte sau documente sunt? (Inventarul lor).

*Nu are*

15) Inventarul cărților vechi de slujbă, cu arătarea titlurilor lor. *Cărțile nu sunt vechi? Sunt și litere chivilice, și cu litere noi.*

16) Ce clopote vechi sunt și ce inscripții au?

*Nu are de cât un clopot făcut în anul 1920.*

17) Când s'a făcut ultima reparație mare a bisericii; s'a păstrat ce era vechi?

*Ultimă reparație în anul 1888-1889. —*

18) Ce legende istorice se povestesc despre acest sfânt locaș?

*Nu are*

19) Ce lucruri istorice sunt prin prejur?: palate domnești, case boerești, cule, case vechi țărănești, câmpuri de luptă, cruci de piatră mari (cu inscripția pe cât se poate descifra).

*Nu sunt*



Semnatura Parohului (Superiorului),

Bisericii (Mănăstiri)

*Leon Cu George*

- 1921 -

Parohia Bisericii „Apostol”

din

Bucuresti, Calea Văcărești №143  
№=34

27 Aprilie, 1939

23-22-939  
428/29/IV/1939

REGISTRATURA  
27 APR 1939

D. M. A. S. I.  
ARHIVA  
Colecția 0091  
nr. 742 f. 3

28. IV 1939  
cu referat după chestionar  
și anuar la Tehnică

și frățului

Domnule Președinte,

Această biserică, având nevoie de reparații,  
Vă rugăm să binevoiți a delega un domn arhitect  
pentru întocmirea planului și devizului pentru  
lucrările ce trebuie făcute.

Totdeauna, Vă mai rugăm să interveniți  
către Municipiul București să ne acorde ajutoare  
în acest scop.

Primiti, Vă rugăm, Domnule Președinte, asigurarea  
respectului nostru respect

Paroh, Br. Constantin Davelb.

Devizul la copie  
la d. g. Căpitanu Gheorghe  
4 Planuri la copie

Domniei Sale,

Domnului Președinte al Comisiei Monumentelor Istorice

Ami trecută mi  
în anuar mi în  
Chestionar  
29/IV/1939.  
Scrie Arhivat Bucu  
opri și merg de fact  
bucului, amintindu  
mi ca și merg și eu.  
Arthur  
Montevideo

ora 11

23-22-939  
Referat la Tez. N<sup>o</sup> 912 din 27 Aprilie 1939

TECHNICUL N. 613/13/VI/1939

D. M. A  
ARH.  
Colectia *CMU*  
nr. *542* / *4*

15/VI/1939  
Referat

Biserica „Apostol” Bucuresti.  
Calea Vacaresti

Sunt de pînă și a  
epocii din urmă și  
proiectul, dar  
Parohia nu  
anunci de  
timp de  
per  
pentru  
vicarul  
ori  
și  
ca  
din  
ep  
inter  
Art  
H  
pe  
17  
Sub  
V  
Este fidei în anul 1740.  
Biserica a suferit transformări în decursul timpului.  
artefactele și pînă golurile dintr-o colană pînă  
a desființat zidul de la intrarea în biserică. În  
în arc. mare de arcuri și au desființat colanul  
și pînă. În  
ferestre și au  
Lidaria a fost înălțată cu  
paucile din  
raianul  
baroză  
biserica și  
biserica  
cu  
2  
colanul  
cu  
670.000  
pe care

aprobat. 21. VI / 1939

arhitect  
P. Balan

P. F. Mănușaru



Nº 912 Planșă pentru Șel al Municipi-  
quii București 1. JUL. 1939

Avem onoare a vă ruga să aprobați  
un planșă pentru restaurarea bisericii  
din Calea Văcărești, demăitru, care are  
nevoia de aceste lucrări în m. desprind  
de m. de necesar.

Tot odată vă facem cunoscut ca valoarea  
lucrării se ridică la suma de 675.000 lei.  
r. Mer d. n.

Nº 912 3. JUL. 1939  
~~1. JUL. 1939~~

Parohiei bisericii  
"Apostol" București  
Calea Văcărești

Avem onoare a vă trimite  
planșurile și desizul în  
valoare de 675.000 lei, aprobat  
de această comisiune pentru  
lucrările de restaurare a  
bisericii "Apostol" din Buc.

Înainte de începerea acestor  
lucrări vă rugăm să amintă  
com. noastră pentru ca tehnicul  
tehnic să poată face la timp  
planșurile de execuție.

r. Mer d. n. Șel

3 [ru] 939  
Am primit adresa, cu desizul  
și patru copii de planșuri  
Paroh. Br. Construc. Avalef.

Nr. curent	ARĂTAREA LUCRĂRILOR APROVIZIONĂRILOR SAU PREDĂRILOR	SUPRAFEȚE Cubi sau greutate			PREȚUL	
		Auxiliare	Parțiale	TOTALE	Unitar	TOTAL
	<i>Sever</i> Report . . . <u>pentru Restaurarea Bisericii „Apostol” Bucuresti</u> <u>Calea Văcărești, 193.</u>					
1/	Desființarea celor două surse cu schelet de lemn, precum și a sarpantei și învelitoare de tablă. Tot materialul se va depozita în curtea bisericii, după categorii: în stive separate: crucile se vor scoate cu grijă și depozitate într-un loc adaptat spre a fi reutilizate.			global		10.000. <sup>00</sup>
2/	Dărâmarea zidăriei supra înălțată și peste zidărie veche; cărămida rezultată se va curăți de moloz și depozita în curte.			m.c. 87	300	26.100. <sup>00</sup>
3/	Desființarea zidăriei de umplutură dintre scările pridvorului, precum și a zidăriei de la cei doi stâlpi dintre pronaos și naos, pentru restabilirea coloanelor avariate. Se va proceda cu mare atenție spre a nu se strică zidăriea veche și eventualele tencuieli zugrăvite, inclusiv căratul moldurilor.			m.c. 7	300	2400
4/	Învelirea zidăriei pentru așezarea sarpantei.			global		1.000. <sup>00</sup>
5/	Zidărie de nou cu cărămida presată lucrată cu mortar de var și, sub stratură nouă, pe o adâncime minimă de 0.30 cm. pentru executarea coruzii. $56 \cdot 0.50 \times 0.30 =$			m.c. 8.400	840	7.056. <sup>00</sup>
6/	Centura de beton de ciment de 0.30 cm. gros. cu 200 kg ciment la m.c. peste care se vor așeza sarpanta și cuprins înșurubit și desșurubit $56 \cdot 0.30 \times 0.70 =$			m.c. 11.760	1000	11.760. <sup>00</sup>
	De reportat . . .					29816. <sup>00</sup>
						26.100.
						55916
						2100
						58016

Nr. curent	ARĂTAREA LUCRĂRILOR APROVIZIONĂRILOR SAU PREDĂRILOR	SUPRAFETE Cubi sau greutate			PREȚUL	
		Auxiliare	Parțiale	TOTALE	Unitar	TOTAL
						2.100 26.100 29.816.00
7)	<p>Report. . . . .  <sup>plata</sup> Beton armat la grinz, stalpi la stâlpi            cu dosajul următor: 300 kg ciment,            o. 800 pietriș, o. 400 nisip și 120 kg fier            la un metru cub. cuprins cofrajul și desopratul            Proiectul de beton va fi în prealabil repus opri-probne</p>	m.c. 40		1.000	160.000.00	
8)	<p>Zidărie de cărămidă găurită lucrata cu mortar            de var fier la un ados de 75 kg. ciment la            m.c. de zidărie la pereti stulelor. golurile            nu se scad.</p>	m.c. 60		1.400	84.000.00	
9)	<p>Zidărie de cărămidă obișnuită presata lucrata            cu mortar de var fier la baza stulei            precum și la ponaș, și scari.</p>	m.c. 25		840	19.000.00	
10)	<p>Sarpanta și lemn de brad scarisat format            din cosoroate de 12/14, alături de 14/14            apoi idem. desti de 6/9, cuprins de 9/10            cuprins tubicane, nisip și c. etc.            total inclusat după refulole ont            adaptarea efectivă.</p>	mp. 340		180	61.200.00	
11)	<p>Soluția N° 1            Astoria și scanduri de brad de 2 1/2 cu            fier.</p>	mp. 340		56	19.040.00	
12)	<p>Jurditoare de talie zimțata arăușita            de 22 foi la leafatura, cantărit 40-45 kg.            maza. se va lucra cu indectura dubla</p>	mp. 340		160	54.400.00	
13)	<p>Soluția N° 2            Jurditoare de olane <sup>gaurite</sup> cuprins nisip            de 3/5 de care va fi presat olanele.</p>	mp. 340		238	80.920.00	
14)	<p>Carton asfaltat calit. c</p>	mp. 340		25	8.500.00	
	De reportat . . . . .				516.876.00	

Când se copioza nu se  
 va adăuga aceste două sume  
 Akull How to do

26.100.  
 542.976  
 2.100.  
 545.076

Nr. curent	ARĂTAREA LUCRĂRILOR APROVIZIONĂRILOR SAU PREDĂRILOR	SUPRAFEȚE Cubi sau greutate			PREȚUL	
		Auxiliare	Parțiale	TOTALE	Unitar	<sup>2</sup> / <sub>100</sub>
	Report					<del>576.876</del> <sup>00</sup>
15/	Tencuială cu mortar de var și nis, la perete exterior, cuprins schela necesară	mp.	580	86		50.080. <sup>00</sup>
16/	Tencuială cu mortar de var și nis, perete interior ai turlelor, ponaș și cuprins schela	mp.	160	35		5.600. <sup>00</sup>
17/	Tencuială interioară la pendent și cuprins plan de acoperiș	mp.	15	350		5.250. <sup>00</sup>
18/	Ferestre de fier cu geamuri duble, pe cadre de fier, cu dispozitiv pentru aerisire cu lant cuprins, datul cu minimum de fier la turle - compou desamblu.	mp.	960	2.000		19.200. <sup>00</sup>
19/	Șterg ferestre de fier idem ca mai sus cuprins și șterg de fier, comp. desamblu.	mp.	4	2.200		8.800. <sup>00</sup>
20/	Cobane simple în ponaș și pdaie de cășă, compou desamblu.	lea.	3	2.000		6.000. <sup>00</sup>
21/	Desființarea pdaiei de la baza turlelor și așez. pdaiei la intradaurul helitiber și montarea celor 2 ferestre de fier, care au fost introduse pentru sprijinirea turlelor și așez. Materialul rezultat se va depozita în curtea bisericii.	M.C.		8	300	2.400. <sup>00</sup>
22/	Fixarea celor 2 cruci existente pe cele 2 turle, cuprins completarea părților lipsă, vopsitul și acoperirea de ulei de rășină pe suprafața și acoperirea desamblu.	lea.	2	1.000		2.000. <sup>00</sup>
23/	Completarea pdaiei din fațada și interiorul casei, rășină de la Clopotușă - glazur					1.000. <sup>00</sup>
	De reportat					643.306. <sup>00</sup>

2100  
645406

Nr. curent	ARĂTAREA LUCRĂRILOR APROVIZIONĂRILOR SAU PREDĂRILOR	SUPRAFEȚE Cubi sau greutate			PREȚUL	
		Auxiliare	Parțiale	TOTALE	Unitar	TOTAL
	Report . . .					± 2/50 643.306 <sup>00</sup>
24/	Una usă de stejar sculptat după detaliul ce se va da, asfalt pe toc de stejar cu toate ferăstrăurile necesare, cuprins datul cu ulei de iu.		3		3.000	9.000 <sup>00</sup>
						652.306 <sup>00</sup>
25/	Neperizute plătiabile numai în caz de excentricitate . . .					17.694 <sup>00</sup>
						Total C. 670.000 <sup>00</sup> 2.100 <sup>00</sup> 672.100 <sup>00</sup>
	12 Iunie 1970	Director P. Dere				
	Văzuți Anghel G. Nicolae					
	De reportat . . .					

Referat

COMISIA DE MONUMENTE Istorice  
TEHNICI  
23-22-939  
734/11 Iulie 1939

MINISTERUL INSTRUCTIUNII SI CULTELOR  
COMISIUNEA MONUMENTELOR Istorice  
№ 01759 \* 14 JUL 1939  
REGISTRATURA

D. M. A. S. I.  
ARHIVA  
Colecția *arh*  
nr. 542 / 7

11/VII/1939

Tezei N. 912/I939

Referat

Biserica „ Apostol ” din Bucuresti  
Calea Văcărești.

Se supune spre  
aprobarea Onorabilei  
Comisii a deta-  
rului proiect de  
detaliu prevăzut  
în demersul general  
de lucrările întocmit de  
D. Arhitect Beca și  
aprobat de Onorabile Comisie.

Am onoarea a vă înainta alăturatul detaliu de cadrulul  
de piatră, prevăzut în proiectul de restaurare al sus-  
zisei biserici, precum și ferestrele de fier, duble, ru-  
gându-vă să binevoiți a dispune.

*W. Wisniewski*

Arhitect  
Gonitescu  
13.VII.1939  
La Subcomisiunea tehnică  
V. Stănel

18.VII/1939

aprobata  
Comisiunea Monumentelor Istorice  
Sedinta de la 7 Dec. 1939

Se comite

*P. Anulay*

Am primit planul în adresă  
nr. 01759/11 Iulie 1939

Se va anexa planul  
în original. C

REGISTRATURA  
Nº 11759 x 11 JUL 1939  
COMISIUNEA A MONUMENTELOR ISTORICE  
MINISTERUL ÎNSTRUMENTELOR

Nº 1759 3 AUG. 1939

Parohiei lui Apostol  
Calea Văcărești - Soca

Avem onoare a vă trimite  
proiectul de detalii aprobat  
de această comisie, și care  
a fost prevăzut în Regulul  
general al lucrărilor de  
restaurare ale bisericii  
"Apostol" ~~pe care~~ și  
a-l respecta întotdeauna.

P.

Sec. dr. bc

Comisiunea Monumentelor Istorice  
2. Iulie 1939

P. A. I.

Am primit înmănușat  
de către dumneavoastră  
la data de 27.7.39

13 VII 1939  
Comisiunea Monumentelor Istorice  
Calea Văcărești  
Biserica "Apostol" din București  
18. VII. 39  
Comisiunea Monumentelor Istorice  
Calea Văcărești

RIȘERȚĂ

DETALIU CĂ

D. M. A. S. I.

ARHIVĂ

Colectia


nr. 542 f. 8



Mrs. J. L. Terrell



No. 21459

939

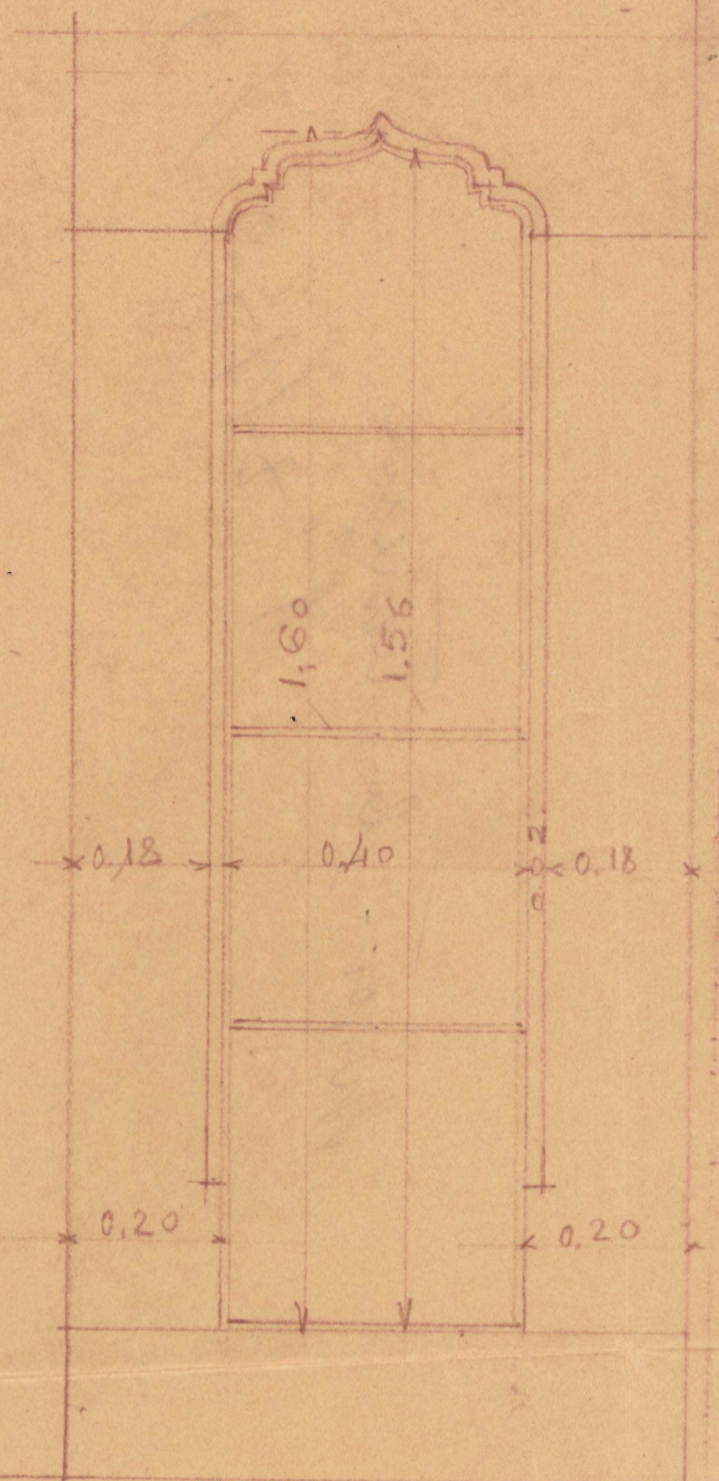

1.93

FERESTRE DE FIER.  
 DETALIUL MĂRIME NATURALĂ  
 CU FIER INDIGEN

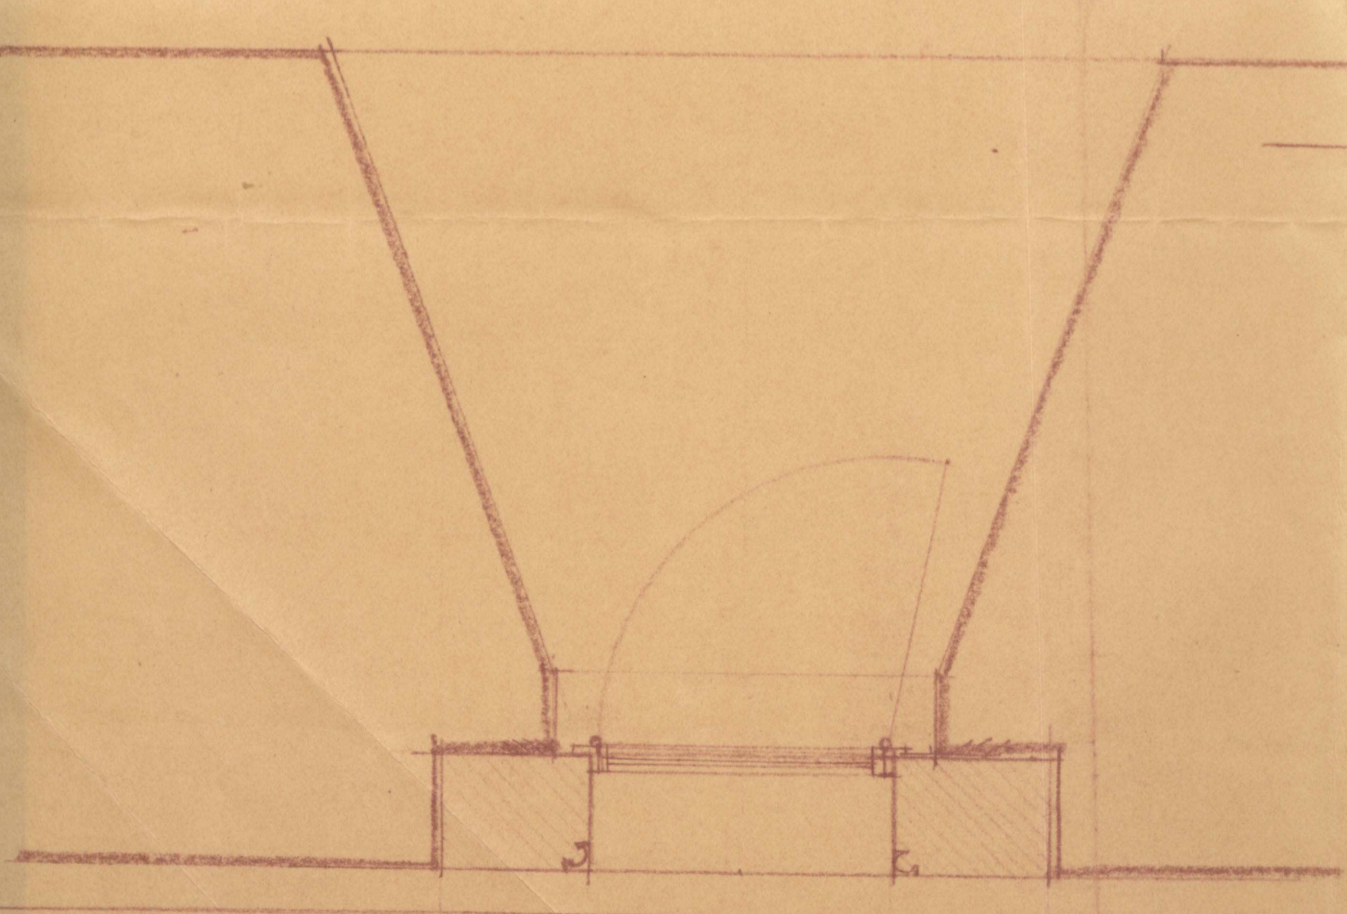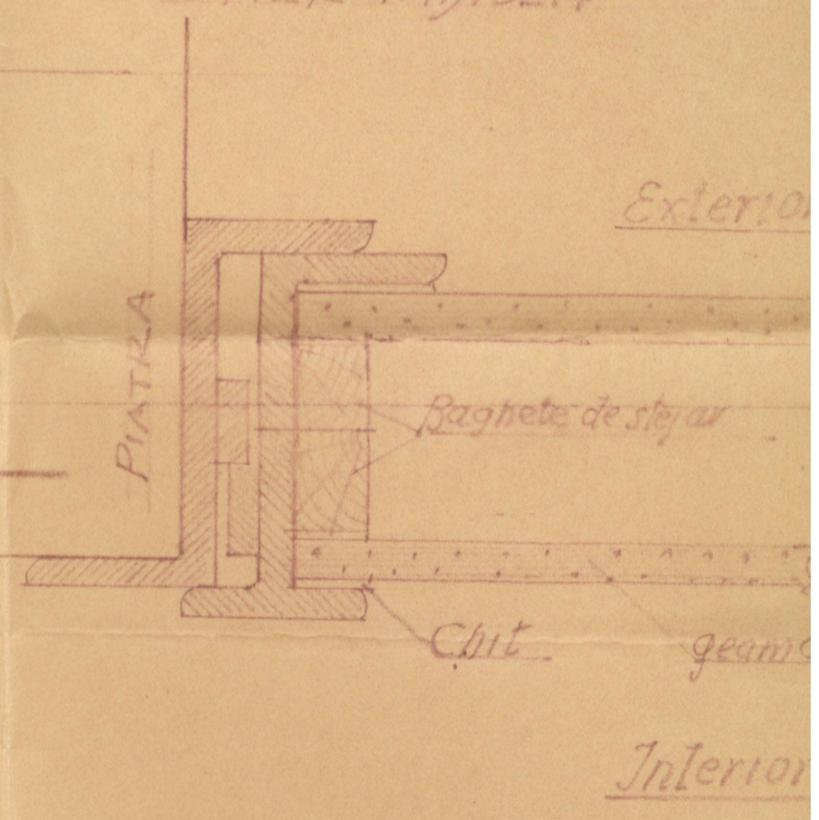

8. IV

D. M. A. S. I.  
ARH. A.  
Colecția *Orău*  
nr. *542 f 9*

ROMÂNIA



*13-22-939*

PRIMĂRIA MUNICIPIULUI BUCUREȘTI

DIRECȚIUNEA FINANCIARĂ Serv. Secretariat

MINISTERUL CULTELOR SI  
ARTELOR

Comisiunea Monumentelor  
Istorice

Str. Gen. Berthelot 28

Dosarul și Nr. dv.

Data dv.

Privește: 912/1 Iulie 1939

Dosarul și Nr. nostru (a se repeta în răspuns)

23089/14062 F/939

Data, 13 Iulie 1939

MINISTERUL INSTRUCTIUNII SI CULTELOR  
COMISIUNEA MONUMENTELOR ISTORICE  
N<sup>o</sup> 01829 \* 18 JUL 1939  
REGISTRATURA

*Se amână ședința*

Ca urmare la adresa Dvs. Nr.912 din 1 Iulie  
a.c., avem onoare a vă face cunoscut că Domnul Pri-  
mar General a aprobat un ajutor de lei 10.000 (zece  
mii), pentru repararea bisericii "APOSTOL" din cal.  
Văcărești-Lemaître.-



DIRECTOR FINANCIAR  
AJUTOR

(C. Teodorescu)

Secretarul Dir. Financiare

(M. Teodorescu)

N<sup>o</sup> 1829

31 JUL 1939

Parohiei Lăsericiei  
„Apostol” din Calea Văcărești -  
Lemaître din București

Am onoare a vă face cunoscut  
că S<sup>e</sup> Primar General al Munici-  
cipiului București a aprobat un  
ajutor de 10.000 lei solicitat de  
aqașta comisiune pentru repara-  
ția Lăsericiei „Apostol” din  
Căpitolei.

sec. Dr. G.




MINISTERUL CULTELOR ȘI ARTELOR  
COMISIUNEA MONUMENTELOR ISTORICE

Str. General Berthelot Nr. 28, S. II

Telefon: 4.39.00

Domnului Primar General al  
Municipiului București - Dir. Financiară

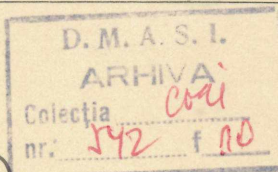

10 AUG. 1939

1829/1939

Dosarul și Nr. nostru (a se repeta în răspuns)

Data

DOMNULE PRIMAR GENERAL,

La adresa Dvs. Nr. 23089/14062 F din a.c., prin care ne faceți cunoscut că ați aprobat un ajutor de 10.000 lei, pentru reparația bisericii Apostol din București, Calea Văcărești-Lemetre, am onoare a vă ruga să binevoiți a dispune eliberarea ordonanței și încasarea sumei de către preotul Constantin Pavelescu, parohul acelei biserici, care va prezenta chitanță din registrul parohiei.-

SECRETAR  
DIRECTOR GENERAL,

*Am primit adresa*  
*G. Petru*  
*10 aug. 1939*



ARHIEPISCOPIA BUCUREȘTILOR  
PAROHIA BISERICII „APOSTOL”  
BUCUREȘTI - Calea Văcărești Nr. 143

Nr. 79

1942 Luna August Ziua 24

1. 9. 1942  
și făcut în procesul verbal  
articolul  
Houitlovon

D. M. A. S. I.  
ARHIVA  
Colecția  
nr. 542 / 11

MINISTERUL INSTRUCTIUNII ȘI CULTURII  
COMISIUNEA MONUMENTELOR ISTORICE  
№ 02019 \* 24 AUG. 1942  
REGISTRATURA

23-47-1942

Domnule Președinte,

24 VIII 1942

Tehnic  
V. Jitrich

Respectuos, am onoare a vă supune următoarele:  
În urma intervenției ce am făcut, în anul 1939, onor.  
Comisiunea a Monumentelor Istorice, cu ord. № 912, a întocmit  
planul și devizul pentru restaurarea acestei biserici.  
Nesavând fonduri, cum și din cauza evenimentelor, nu am  
putut executa lucrările propuse.

24.8.1942  
Articolul  
Becu  
Articolul  
Houitlovon

Loga se atasa  
Gosavul Bis. Apostol.  
din 1939.

În prezent, având la dispoziție un fond, însă nu suficient  
pentru a executa lucrările de restaurare, Consiliul Parohial,  
al acestei biserici, a hotărât să se facă lucrări parțiale de  
consolidare - provenite din cauza cutremurului din 1940 -  
în cadrul planului de restaurare.

26.8.1942  
Referat

sunt de  
părerii  
și aprobat  
referatul  
deușliu  
tekt Becu  
și devizul  
ceșca lui,  
de 325.000 lei.

Întrucât proiectele din devizul întocmit în 1939, nu mai  
corespund cu cele de azi, având la îndemână oficiile șefii  
Arhitect Constantinescu, dela Arhitectura Postei Centrale, am  
întocmit alăturatul deviz pentru lucrările parțiale propuse,  
rugându-vă să binevoiti a-l aproba sau a dispune refo-  
rării și începerii lucrărilor.

articolul  
Houitlovon

Primiti, vă rog, Domnule Președinte, asigurarea deosebitului  
respect

Paroh, R. Constantinovici

28 VIII 1942  
La Subcomisia Tehnică  
V. Jitrich  
se aproba referatul  
mp. general  
H. J. Jitrich  
30 VIII 1942

2. IX 1942  
Se comită  
V. Jitrich

Domniei Sale,  
Domnului Președinte al Comisiunii Monumentelor Istorice

Referat

Biserica „Apostol” din Bucuresti,  
a fost contactata de subsemnatul in  
anul 1939, ca care ocupa un teren in  
scop de restaurare. In urma  
evenimentelor, restaurarea nu s-a  
putut face.

Carolina directie si fac unele  
lucrari, ca: desfiintarea turlilor  
repararea unui acoperis, punerea  
referinta unor lucrari de la fatale  
Sunt de parere ca se poate desfiintat  
material de valoare de la 325,000.-

In campania aceasta, dupa ale  
nastate de preotul paroh, a vor  
executa lucrari cost. 1.282.9.


25/VI/1942  
arhiepiscopul J. Puiu

ARHIEPISCOPIA BUCURESTII OR  
PAROHIA BISERICII „APOSTOL”  
BUCURESTI - Calea Vasilesti Nr. 143

1942 luna August ziua 24  
nr. 79

*[Faint, mostly illegible handwritten notes and signatures in the right half of the page, including names like 'J. Puiu' and 'Arhiepiscopul'.]*

Parohia Bisericii "Apostol"  
Calea Văcărești Nr.143.Loco.

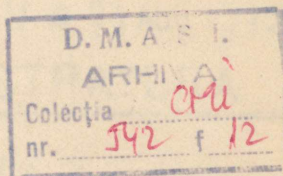

9 SEP. 1942.

2019.

Avem onoare a vă înainta, alăturat, în trei  
exemplare, devizul în valoare de lei 325.000 ,  
pentru lucrările de restaurare necesare bisericii  
Apostol.

Vă rugăm să binevoiți a veghea ca aceste lucrări  
să fie executate întocmai, anunțând Comisiunea de  
începerea lucrărilor și cerând lămuriri suplimenta-  
re la nevoie.

În ceea ce privește angajarea, executarea și  
plata, acestea se vor face cu paza tuturor dispozi-  
țiunilor legale în vigoare.

Nu se admite nicio modificare neprevăzută în  
deviz, fără o nouă aprobare scrisă a Comisiunii.

p. Ministru,

Secretar General

Prof. A. Popa

Director,

V. Brătulescu

*conceptul*  
*V. Ionescu*  
*4-IX-942.*

*9/IX/1942*  
*Au primit adresa si*  
*trei kerize.*  
*Paroh. A. Constantin Sarcu*




23-47-1942

DEVIZ de REPARATII

la Biserica Sf. Apostoli Str. Văcărești din București. Reparații provizorii până la renovarea completă.

---00---

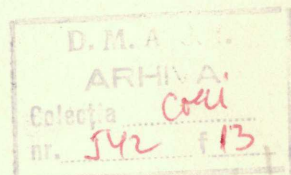

- 1). Darea jos a tencuielilor coșcovite și umede de la soclul bisericii în exterior, până la înălțimea de cca. 2 m., precum și la porțiunile din fațadă coșcovite, Se va curăți toată suprafața descoperită de moloz iar rosturile cărămizilor vor fi curățate de o adâncime de cca. 5 cm., în preț intră căratul molozului rezultat.-  
cca. m.p. 150 x 70 = 10.500
- 2). Tencuirea din nou a zidăriei curățată de tencuială veche, cu mortar de var gras și ciment 1:2:8 în preț se cuprinde și trasul ciubucelor, brănelor etc., conform cu cele existente.  
*Se admite tencuirea cu amestec de ciment numai la pereti, fiind interzis la soclu, unde se va subtrăge mortar fără ciment.*  
cca. m.p. 150 x 500 = 75.000
- 3). Desființarea turlilor din schelet de lemn și a sarpantei acestora cu invelitoare de tablă. Materialul se va depozita în curtea șantierului sortat pe categorii în stive separate. Crucile vor scoase cu îngrijire și așezat la loc adăpostit și ferit pentru a putea fi reintrebuintat.-  
Global 30.000
- 4). Montarea în locul turlilor a unui acoperiș nou cu șarpantă din lemnăria existentă rezultată din demontarea turlilor, completate cu lemnărie nouă unde va fi nevoie. Totul complet gata fixat în zidărie de la bazele turlilor incl. asterea reală.  
*pentru șarpanta executată cu material din nou, se va plăti lei 1.000 de u.c. iar pentru cea executată cu material vechi se va plăti lei 600 de u.c.*  
cca. mp. 80 x 1000 = 80.000  
*nouă și scutură de 22 foi la cap și la baza scuturii 45 kg. m. p. și va lucra în dulbură și în gips*
- 5). Invelitoare cu tablă a acoperișului provizorie  
m.p. 80 x 750 = 60.000
- 6). Demontarea schelei de susținere a clopotelor și remontarea ei în curte după ce se vor fi demontate clopotele, pentru a servi provizoriu ca schele pentru clopote incl. remontarea clopotelor, la schelet,  
Global 15.000
- 7). Executarea unui acoperiș d'asupra schelei de la art. 6 cuprin stâlpii, de susținere, ferma asterea la și tabla, - din cea veche scoasă de la turlă.  
Global 20.000

D. M. A. S. I.  
 ARHIVA  
 Colectia *0041*  
 nr. *542* / *14*

8). Consolidarea in exterior a zidăriei desfăcută la cheia de boltă a unei ferestre situate în sânul dinspre miazăzi. Se va executa o țesătorie de zidărie după ce în prealabil se va desface pe o adâncime de 40-50 cm., cărămida desfăcută și dislocată. Țesătura se va executa cu mortar de ciment împănându-l și cu pene de fier. Totul complet gata socotit pe m.l. de consolidare.

m.l. 5 x 1600 = 8.000 ✓

9). Curățirea în interior a tencuielilor coscovițe la partea inferioară a pereților până la înălțime de max. 0,80 m. curățindu-se rosturile, cărămizilor pe o adâncime de 2-3 cm., zidăria se va lăsa descoperită pentru ca umezeala să poată eși din cărămizi, până la repararea și transformarea generală a bisericii, când se va tencui din nou. În preț se cuprinde scosul molozului rezultat și transportarea lui afară din curtea bisericii.

cca. m.p. 70 x 70 = 4.900 ✓

295.400 ✓  
 29.600 ✓  
 —————  
 - 325.000 le

10). Neprevăzute . . . . 10%

Intocmit,

*Adiutent Constantin*

*Văfiut*  
*ad. Fed. J. Bercu*


*25/VIII/1942*

Biserica Bisericii „Apostol”  
Balea Văcărești nr. 143 loca -

2.019.

Avem onoare să înaintez, alăturat în trei  
exemplare, de izul în valoare de lei 325.000 pentru  
lucrările de restaurare necesare Bisericii „Apostol.”

Teatul.

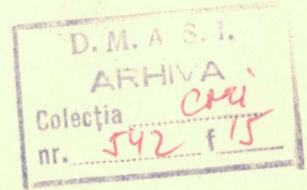

4-IX-942 -

Minister  
Sect. General  
Prof. M. Popa.

Director,  
V. Botea



ARHIEPISCOPIA BUCUREȘTILOR  
PAROHIA BISERICII „APOSTOL”

BUCUREȘTI - Calea Văcărești Nr. 143

23-25-1943

MINIST. CULT. NAȚIONALE ȘI PATRIMONIULUI  
Nr. 0354 25 FEB 1943  
SERVICIUL NAȚION. MONUMENTELOR ISTORICE

Nr. 24

1943 Luna Februarie Ziua 20

17.6.1943  
S'a trecut în Preambul  
Arhitect  
Gorie Codoru

Colecția  
nr. 542 16

Domnule Președinte,

26 II 1943  
In urma interventiei ce am făcut, în anul 1939,  
Onor. Comisiunea Monumentelor Istorice, cu ord. 12912  
a întocmit planul și un deviz pentru restaurarea  
a acestei biserici.

Neavând fonduri, cum și din cauza evenimentelor,  
nu am putut executa lucrările propuse.  
În anul trecut, 1942, cu ord. 2079 din 9 septembrie,  
s'a aprobat un deviz în valoare de 325.000 lei, pentru  
executarea unor lucrări provizorii.

MINISTERUL CULTURII ȘI PATRIMONIULUI  
SERVICIUL NAȚION. MONUMENTELOR ISTORICE  
No. 194  
Data 26 Feb. 1943

8 VI 1943. Consiliul Parohial al acestei biserici, având în vedere  
de Subcomis. s'a hotărât să se cheltuiască bani pentru lucrări profunde,  
și să se facă lucrări solide și temeinice, de lungă  
durată, a propus să se facă necesare în trei etape.  
În acest scop, având la dispoziție oficiile lui Profesor  
Universitar Inginer C. E. Babielescu, Consilier parohial, s'a  
întocmit alăturatul deviz, esalonat în trei etape, pe  
care îl înaintăm în câte 4 exemplare, rugându-vă  
să binevoiți a-l aproba pentru a putea face formele  
legale pentru licitație și începere lucrărilor chiar  
în această campanie de primăvară, cu fondul  
de care dispunem.

4.6.1943.  
Referit. În baza  
raportului domnului Arhitect  
Bicu și devizului, după  
cum e arătat Prețul  
Paroh, fiind întocmit  
după planurile aprobate  
de Comisiunea cu Nr. 912-  
1939, sunt de părere  
se aprobat aceste devize  
în valoare de 1.400.000 lei,  
960.000 lei și 2.700.000 lei.

Arhitect  
Gorie Codoru

Primiti, vă rog, Domnule Președinte, asigurarea  
respect  
12.6.1943  
aprobata P. Paroh,  
Gorie Codoru

Proștii nu completează toți exemplarele  
dându-mi și apoi de la școala  
Arhitect  
Gorie Codoru

Domnului Președinte al Comisiunii Monumentelor Istorice

17. VI. 1943  
de Comisia Parohială  
- V. G. G. G.

Referat

Staturatele 3 desise intocmite  
de S. Ing. Gabrielen. cuprind  
lucrari aprobate de Comisiune  
in 1939, numai cu mici exceptii.

In desful I la art. 3 au  
fost prezentate altele solutii, pentru  
rezolvarea granitelor, prezentand  
sistemul Knappe, care este  
mai economic. Nu se poate  
ajunge la un bun rezultat.  
Sunt de parere ca se aproba  
aceste desise. -

10/194) arhiv. Becu

Urgent  
6.5.943 Referat

Sunt de parere ca se vorge  
Parohiei si trimite fara intar-  
ziere proiectul care a servit la  
intocmirea derizelor trimise  
spre aprobare.

Arhitect  
Gh. Teodorov


8 V 943

Se comuna Parohiei

V. G. Teodorov 193-943

de ce s'a interzis ca de mult?  
V. G. Teodorov

4.6.943. Proiectul dupa care s'a intocmit derizelul este cel facut de S. Arh.  
Becu si aprobat de Comisiune Nr. 942-3 din 1939. Deci nu se poate in arhiva  
noastra si se poate de el se poate cere de la Parohie sau il are in dos-  
ar, in copie. Arhitect Gh. Teodorov

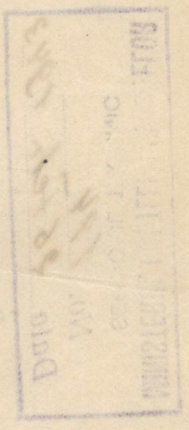

23-25-1943.

Parohiei Bisericii Apostol  
Calea Văcărești nr.143  
București

18 MAI 1943-

D. M. A. S. I.	
ARHIVA	
Colecția	Cru
nr.	142 f. 14

354/1943

La raportul nr.24/1943, avem onoare a vă ruga să binevoiți a trimite Comisiunii proiectul, care a servit la întocmirea devizelor trimise spre aprobare.-

DIRECTOR,

V.Brătulescu.

SEFUL BIROULUI,

Gh. Croitoru.

1511

nici

ted  
in  
me

23-25-1943

Parohiei Bisericeii Apostol  
Calea Văcărești 143  
București

22 June 1943.

354/943



La raportul no. 24/943, avem onoare a vă trimite devizele de <sup>910.000</sup> 1.400.000 lei și 2.700.000 lei aprobate de Comisiune, rugându-vă să binevoiți a veghea ca aceste lucrări să se execute întocmai, anunțând Comisiunea de începerea lor și cerând lămuriri suplimentare la nevoie.

Angajarea, executarea și plata, se vor face cu paza tuturor dispozițiilor legale în vigoare, cuprinse în legea contabilității publice publicată în Mon.Oficial Nr.167 din 31 Iulie 1929, în modificările din Mon.Oficial Nr.174 din 24 Iulie 1941 și în normele generale de ținerea licitațiilor publice publicate în Mon.Oficial Nr.127/VI/1931.

Nu se aprobă nici o modificare a lucrărilor prevăzute în deviz, fără o nouă aprobare scrisă a Comisiunii.-

p. MINISTRU,  
Secretar General

Profesor Aurel Popa

Director,

V.Brătulescu

D E V I Z

pentru restaurarea Bisericii "APOSTOL" din București  
Calea Văcărești Nr.143.

D. M. A. S. I.  
ARHIVA  
Colecția *COU*  
nr. *542* F. *19*

I. Etapă

1. Desfacerea trotuarului din jurul Bisericii și depozitarea materialului în locul ce se va indica în curte. m.l. 70x70 = 4.900
  
2. Săparea terenului din jurul Bisericii până la nivelul de 20 cm. sub pardoseala din interior și nivelarea pentru scurgerea apelor pe o pantă spre stradă. m.l. 50x300x100 = 150 m.c. = 90.000
  
3. Desfacerea zidăriei de cărămidă după ce s'a dat tencuiala jos în exterior și în interior, pe porțiuni de 1. metru în dinți de ferăstrău, pe toată lățimea zidului și pe o înălțime de 0,50 m. Spălarea, netezirea și curățirea zidăriei, turnarea unui strat de bitum orizontal, un strat de carton asfaltat de cea mai bună calitate al doilea strat de soluție de bitum, al doilea rând de carton asfaltat de cea mai bună calitate și al treilea strat de soluție de bitum. Se va completa apoi golul lăsat la peretele interior cu un strat de cărămidă așezat cu coadă, legat cu mortar de ciment, se va umple golul cu beton de mortar cu ciment în proporție de 200 kg. la m.c. iar în față se va astupa cu un rând de cărămizi cu coadă la fațadă legat cu mortar de ciment. Se va lăsa resturile cărămizilor cu un gol de 2 cm. pentru legarea tencuelilor. Golurile în zidărie pentru subzidire vor fi practicate deodată din trei în trei metri. După ce se va termina primul rând de găuri subzidite se va proceda la cel de al doilea rând și apoi la cel de al treilea rând. Pentru legătura dintre zidăriile astfel executate se vor lua toate măsurile indicate ca udarea zidăriei executate, stropirea cu lapte de ciment și scări de legătură. Lucrarea se va face după indicațiile și detaliile date de inginerul constructor. m.l. 80x100x0,50 = 40 m.c. = 640.000

*În locul acestui sistem care este prea costisitor; și care prin faptul izolării complete a zidăriei de fondată, prin asternerea unui strat de asfalt, și în pusele de cărămidă și puterile sunt de părere să se facă sistemul Knappa. în felul următor:*

*2 o m. tencuie de v. 30 cm. la nivelul trotuarului și să se facă niște găuri de 0.10 cm. în diam. pe o adâncime de 40-50 cm. și cu o înclinare de 45° creștând la distanța de 1.00 ml. În alt rând superior cu 0.50 cm. mai sus. Această operație se va face și în interior. Conform schiței de mai jos și limită sumei de 60.000. în găuri se vor introduce bulgări de m. nesting.*


4. Executarea tencuelei soclului în exterior până la nivelul brâului cu mortar de ciment. *de var gras.*

m.p. 80x3 = 240

m.p. 240x200 = <sup>250</sup> 96.000

De reportat

790.400

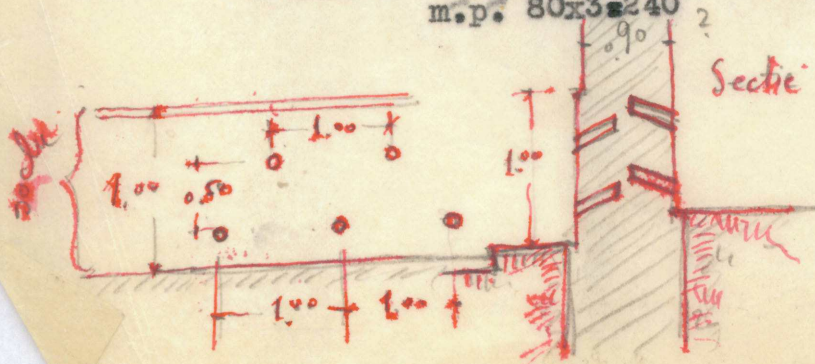



- 5. Complectarea tencuelei interioare cu mortar de var gras.  
m.p. 80x0,70= 56 m.p. m.p. 250x56 = 14.000
- 6. Săpătura fundației trotuarului.  
m.c. 80x0,15x1,00= 12 m.c. 12x200 = 2.400
- 7. Executarea fundației trotuarului la noul nivel, din beton cu mortar de ciment cu proporție de 150 kg. ciment-la m.c.  
m.c. 80x0,15x0,80= 9,60 m.c. 9,60x2800 = 26.880
- 8. Turnarea asfaltului la trotuar in două straturi a 1 cm. întrebuintându-se asfaltul rezultat din desfacerea trotuarului existent și complectarea lui.  
m.p. 80x0,80= 64 m.p. 64x400 = 25.600
- 9. Consolidarea in exterior a zidăriei desfăcută la cheia de boltă a unei ferestre intrată spre miazăzi și la alte două crăpături ivite in zidărie. Se va executa o țesătură de zidărie după ce in prealabil se va desface pe o adâncime de 50 cm. cărămida dislocată. Țesătura se va executa cu mortar de ciment împănându-le cu pene de fier. Totul complet-gata socotit pe m.l. de consolidare.  
m.l. 3x5x2000= 30.000

D.M.A.  
ARHIVA  
Colecția CRU  
nr. 542 f. 20

TOTAL

929.780

Diverse și neprevăzute

30.220

TOTAL GENERAL

960.000

*Ing. C. Găbrieliu*

4.6.1943  
*Artulea  
Horie Ion*


5/5/1943

Văzuți  
*artulea G. Benc*

D E V I Z    

pentru restaurarea Bisericii "APOSTOL" din București  
Calea Văcărești Nr. 143.-

    II. Etapă    

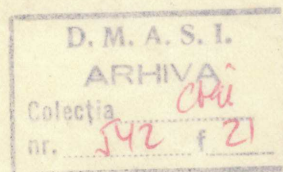

- |  |                                 |
|--|---------------------------------|
| 1. Desființarea celor două turle cu schelet de lemn, precum și a șarpantei și invelitoarei de tablă. Tot materialul se va depozita în curtea bisericii, după categorii, în stive separate. Crucile se vor scoate cu îngrijire și depozitate într'un loc adăpostit spre a fi reintrebuințate.   | global 60.000                   |
| 2. Dărâmarea zidăriei supra înălțată peste zidăria veche; cărămida rezultată se va curăți de moloz și depozita în curte.   | m.c. 17x1500 = 25.500           |
| 3. Zidărie din nou cu cărămidă presată lucrată cu mortar de var gras sub strășină pe o adâncime numai de 0,30 cm. pentru executarea cor-nișei.   | m.c. 2,400x6000 = 14.400        |
| 4. Centură de beton de ciment de 0,30 cm. gros. cu 200 Kg.ciment la m.c. peste care se va așeza șarpanta.  | m.c. 3,500x8000 = 28.000        |
| 5. Beton armat la grinzi, stâlpi, placa la turle cu dosajul următor: 300 kg. ciment-a 800x pietriș, 0,400 nisip și 120 kg.fier la m.c. cuprins cofratul și decofratul.<br>Proectul de beton va fi prealabil supus spre aprobarea Comisiunii, împreună cu calculele necesare. Betonul va fi astfel studiat, ca în nici-un punct să nu fie direct în contact cu tencuelile interioare. | m.c.<br>m.c. 20x20000 = 400.000 |
| 6. Zidărie de cărămidă găurită lucrată cu mortar de var gras la un adaos de 75 kg.ciment la m.c. de zidărie la pereții turlelor. Golurile nu se scad.  | m.c. 60x7000 = 420.000          |
| 7. Zidăria de cărămidă obișnuită presată lucrată cu mortar de var gras la baza turlei  | m.c. 5x6000 = 30.000            |
| 8. Șarpantă din lemn de brad cearisat formată din cosocabe de 12/14, arbatetrieri de 14/14, popi idem, clești de 6/8, căpriori de 8/10, cuprins burlane, scoabe, cuie, etc. totul încheiat după regulile artei. Măsurătoarea efectivă.   | m.p. 40x540 = 21.600            |
| 9. Astereală din scânduri de brad de 2 1/2 cm.gros.  | m.p. 40x200 = 8.000             |

De reportat..... 1.007.000

10. Invelitoare de tablă zincată crămită de 22 foi la legătură cântărind 40-45 kgr. Se va lucra cu incheetură dublă.	m.p. 40x4000 =	160.000	2
11. Ferestre de fier cu cercevele duble, pe cadru de fier cu dispozitiv pentru aerisire cu lanț, cuprins datul cu minimum de fier la turlă, conform desenului.	m.p. 9,60x10000 =	96.000	
12. Idem ferestre de fier, idem ca mai sus cuprins și vergele de fier, conform desenului.	m.p. 4x12000 =	48.000	
13. Fixarea celor două cruci existente pe cele 2 turle, cuprins completarea părților lipsă, vopsitul cu coloare de ulei de in fiert, precum și auritul discurilor.	buc. 2x4000 =	8.000	
14. Completarea zidăriei dărâmate din interiorul casei scării dela clopotniță.	global	10.000	
	<b>TOTAL</b>	<b>1.329.500</b>	
	Diverse și neprevăzute	70.500	
	<b>TOTAL GENERAL</b>	<b>1.400.000</b>	

(2)

D. M. A. S. I. 160.000

ARHIVA

Colectia *Oru*

nr. *512 f 22*

4.6. 943.  
 Lucrările s'au executat după proiecte de execuție la scara de 2 cm perimetru însoțite de detalii și de proiectul de beton armat ce s'au supus spre aprobare Comisiei.  
 Articulat  
 G. Nicolae

*Jay C. Gabriel*

*5/5/943*

*Văzuț*

*art. y. P. B.*

D E V I Z

pentru restaurarea Bisericii "APOSTOL" din București  
Calea Văcărești Nr.143.-

III. Etapă  
-----

D. M. A. S. I.
ARHIVA
Colecția <i>obi</i>
nr. <i>542 f 23</i>

1. Dărâmarea zidăriei supra înălțată peste zidăria veche; cărămida rezultată se va curăți de moloz și depozita în curte. m.c. 70x1500 = 105.000
2. Desființarea zidăriei de umplură dintre arcadele pridvorului, precum și a zidăriei dela cei 2 stâlpi dintre prohaos și naos, pentru restabilirea colonetelor angajate. Se va proceda cu mare atențiune spre a nu se știrbi zidăria veche și eventuale tencueli zugrăvite. m.c. 7x1500 = 10.500
3. Nivelarea zidăriei pentru așezarea șarpantei. global 6.000
4. Zidărie din nou cu cărămidă presată lucrată cu mortar de var gras sub strășină pe o adâncime numai de 0,30 cm. pentru executarea șarpantei. m.c. 7x6000 = 42.000
5. Centură de beton de ciment de 0,30 cm. gros. cu 200 Kg. ciment la m.c. peste care se va așeza șarpanta cuprins cofratul și decofratul. m.c. 3,260x3900 = 66.080
6. Beton armat la grinzi, stâlpi, placa la turle cu dosajul următor: 300 kg. ciment a 800 pietriș, 0,400 nisip și 120 kg. fier la m.c. cuprins cofratul și decofratul.  
Proiectul de beton va fi în prealabil supus spre aprobare Comisiunii, împreună cu calculele necesare: Betonul va fi astfel studiat, ca în niciun punct să nu fie direct în contact cu tencuelile interioare. m.c. 20x20.000 = 400.000
7. Zidăria de cărămidă obișnuită presată lucrată cu mortar de var gras la baza turlei, *la prohaos și naos* m.c. 20x6000 = 120.000
18. Șarpantă din lemn de brad cearisat formată din cosoroabe de 12/14, arbatetrieri de 14/14, popi idem, clești de 6/8, căpriori de 8/10, cuprins burlane, scoabe, cuie, etc. totul încheiat după regulile artei. Măsurătoarea efectivă. m.p. 300x540 = 162.000
19. Astereală din scânduri de brad de 2 1/2 cm. gros. m.p. 300x200 = 60.000
10. Invelitoare de tablă zincată arămită de 22 foi la legătură, cântărind 40-45 kgr. Se va lucra cu încheetură dublă. m.p. 300x4000 = 1.200.000

De reportat..... 2.171.580

11. Tencueli cu mortar de var gras la pereții exteriori, cuprins schela necesară.	m.p. 580x400	z	232.000 ✓
12. Tencueli cu mortar de var gras pereții interiori ai turlelor, pronaos, etc. cuprins schela.	m.p. 160x250	z	40.000 ✓
13. Tencueli interioare la peden-tificarea cuprins plagade rabbitz	m.p. 15x1600	z	24.000 ✓
14. Coloane simple in pronaos din zidărie de cărămidă, conform desenului.	buc. 3x10.000	z	30.000 ✓
15. Desființarea zidăriei dela baza turlei din naos, până la introdusul bolților și scoaterea eelor 2 tra-verse de fier, cari au fost introduse pentru sprijinirea turlei din naos. Materialul rezultat se va depozita in curtea bisericii.	m.c. 8x1400	z	11.200 ✓
16. Una ușă de stejar sculptat, după detaliul ce se va da, aşezată pe toc de stejar, cu toată fierăria necesară, cuprins datul cu ulei de in.	m.p. 3x10.000	z	30.000 ✓
	TOTAL		2.538.780
	Diverse și neprevăzute		161.220 ✓
	TOTAL GENERAL		2.700.000

D. M. A. S. I.  
 ARHIVA  
 Colectia *cm*  
 nr. *542* / *24*

4.6. 1943  
 Lucrările sîm executate după  
 proiecte de execuție la scara de 1:100 executate  
 însoțite de detaliu n de proiectue Ing. *E. Gabrilov*  
 de beton armat și sîm repune  
 spre aprobare Comisiunii *5/5/1943*  
*Arhitect*  
*Sp. Ionescu*  
*Verificat*  
*arh. G. Buz*

28-VI-1947

S'a trecut în procesul verbal.

Arhitect *Horițion*

ROMANIA



ARHIEPISCOPIA BUCUREȘTILOR  
PAROHIA BISERICII „APOSTOL”  
BUCUREȘTI - Calea Văcărești Nr. 143

27.6.947 de Subcomisia Tehnică  
Arhitect *Horițion*

23-43-1947

MINISTERUL CULTURII, ARTILOR ȘI AL CĂLĂRII  
Nr. 4654 din 21 JUN 1947  
COMISIUNEA MONUMENTELOR ISTORICE

Nr. 42  
1947 Luna Iunie Ziua 21

Si Comitetul  
nuzant

D. M. A. S. I.  
ARHIVA  
Colectia *obai*  
nr. 542 / 25

Referat sunt de pãrerã  
si aproba devizul de 27.000.000 lei  
cu cuprunda lucrãri de intretinere  
Arhitect *Horițion*

Domnule Președinte,

Alăturat, am onoare a vă înainta un deviz în  
publică exemplar pentru lucrări exterioare de întreținere la această

25.6.947 biserică, însoțit de procesele-verbale: al Episcopiei  
Rog în numele al Consiliului Parohial, rugându-vă să  
Dorim  
Arhitect  
Horițion  
binevoiti a dispune:

1) Aprobarea acestui deviz.  
2) Aprobarea ca aceste lucrări să se facă în  
25.6.947 stăruie Arhitect regie, întrucât ni s'a oferit gratuit materialele  
Costem cu necesare, cum și supravegherea lucrărilor.

Vă rog să urgentati aceste aprobări pentruca  
daca nu se face lucrările proiectate, lucrările  
de care dispunem să nu se devalorizeze și  
să nu mai putem face lucrările proiectate.

cușă Perchiziți nu ne  
păstă (aprobarea și  
de care de la furnizor  
bidenusti)



Paroh, Br. Econ. Const. Horițion

Spiritul fit adela nu cred că este o lucrare  
nicurã, oferind deci în înălțura culorilor  
nepotrind e populu.

28.6/947 Le aprobă Arhitect *Horițion*

1) Parohia are planșele făcute de D. Arhitect Beccu în 1939  
2) Si găsești pe Calea Văcărești 143

1 Iulie 947  
Le comision  
Parohiei  
Horițion

Domniei Sale;

Referat. 27.6.947.  
Am onoare a înainta alăturat spre apro-  
bare, devizul ~~alăturat~~ în valoare de lei  
27.000.000, întocmit de parohie pentru

Domnului Președinte al Comisiei Monumentelor Istorice

lucrări exterioare de întreținere (tercu-  
eli și șpaci) necesare la fațadele bise-  
ricii și casa parohială din incintă. -

Locul exterior a fost reparat anul  
trecut de parohie, numai cu mortar  
de var gras, fără ciment. -

arhit. *Z. Costen*

Parohiei bisericii Apostol.  
Calea Văcărești 143  
București.

654/1947

La adresa Dvs. Nr. 42/1947, avem onoare a vă restitui  
devisul aprobat în valoare de lei 27.000.000 pentru  
reparații la acea biserică.

DIRECTOR,  
*V. Brătulescu*  
V. Brătulescu

Seful Biroului,  
*A. Manoli*  
A. Manoli

*Au primit  
adresa și devizul*

*2/5.11.47  
A. Brătulescu*

D E V I Z

B. M. A. N. I.  
ARHIVĂ  
Colecția  
nr. 142 f. 26

Pentru lucrările de reparațiuni necesare la partea exterioară  
la biserică "APOSTOL" din Calea Văcărești No. 133, București

Art. 1 Dărâmarea tencuelilor burdugite  
curățirea rosturilor la cărămidă  
și refacerea tencuelilor cu mortar  
de var gros <sup>a)</sup> cu ciment bine driscuit,  
amestecat cu 100 kg. ciment la mc. de mortar  
mp. 12 x 250.000 = 3000.000.

*Se execută la  
perete exterior ai  
bisericii, deasupra acului  
care a fost reparat acul  
trece numai cu  
mortar de var gros.*

Art. 2 Spoitul pereților la fațadă cu  
lapte de var amestecat cu grăsime animală (nu uli)  
în culoare crem dat de mai multe  
ori până la perfect curat după ce  
mai întâi s'au curățat pereții de  
vechea spoială  
mp. 595 x 35.000 = 208250.00.

Art. 3 Spoieli cu lapte de var gros  
la casa parohială idem art. 2  
mp. 60 x 30.000 = 18000.00.  
Total lei 256250.00.

Diverse și neprevăzute lei 13750.00.  
Total general lei 270000.00.

Adică cu lei douăzeci și șapte milioane tocmai  
se încheie prezentul devis de reparațiuni

Intocmit de :

*Arhitect șeful lucrărilor  
Ștefan Ionescu*


27. 6. 947

*Văzut și completat textul  
arhit. Ștef. Ionescu*



# Proces-Verbal

Astăzi 15 Junie, 1947

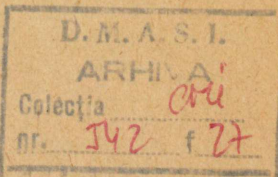

Subsemnatii Epitropi ai bisericii „Apostol”, din Bucuresti, Calea Văcărești Nr. 143, fiind convocati verbal de parintele paroh, ne-am intrunit în sedinta spe a lua masuri pentru punerea în aplicare a hotararilor luate de Adunarea Parohiala în sedinta de astăzi 15 Junie, 1947, pentru vanitutul bisericii și al casei parohiale în exterior și am hotarat cele ce urmeaza:

1) Parintele paroh va ruga pe Dl. arhitect Dan Ionescu, cuoscut noua, să întocmească un deviz pentru lucrările proiectate.

2) După întocmirea devizului, Parintele paroh va invita în scris cel puțin trei antreprenori să depună ofertele cel mai târziu până joi 19 Junie, 1947, ore 6 p.m., stabilindu-se pentru executarea lucrării următoarele condiții:

a) În cazul când parohia ar putea să-și ia materiale în întregime sau parțial, concurentul asupra cărui se va adjuca lucrarea este obligat să le primească la prețul fetei, iar valoarea lor să fie scăzută din prețul prevăzut în ofertă.

b) Lucrarea să fie gata cel mult în 15 zile dela data când a fost anunțat în scris că i s-a aprobat oferta.

3) Parintele paroh va convoca, dacă este posibil, chiar pentru joi seara 19 c., Consiliul Parohial pentru aprobarea devizului și a ofertelor.

Acete masuri se vor lua, întucât puterile schimbându-se de la o zi la alta, până să nu-și fiardă valoarea.


Sunt care am încheiat prezentul proces-verbal, în triple exemplar, unul în cartea și două pe foaie volante.

Paroh, Dr. Eccl. Constantin Avdeef.  
Epitropi, Gheorghe C. Florescu

A circular purple stamp in the center of the page. The text around the border reads "PAROHIA APOSTOL BUCURESTI". In the center, it says "PAROH" and "Gheorghe C. Florescu".

# Proces-Verbal

Astăzi 20 Iunie, 1947

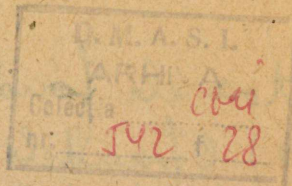

Sibi enumerați membri ai Consiliului Parohial al parohiei „Apostol” din București, Calea Văcărești N<sup>o</sup> 143, fiind convocați de părintele paroh cu convocarea N<sup>o</sup> 38/1947, ne-am întrunit în ședință și, discutând ordinea de zi, am hotărât următoarele:

1. - Aprobăm în total devizul întocmit de D<sup>e</sup> arhitect Dan Ionescu, <sup>reparații medicale bisericești</sup> pentru reparatul bisericii și al Casei parohiale în exterior, la suma de 27.000.000 (douăzeci și șapte milioane) lei, la cererea ce i-a făcut Epitropia pentru executarea hotărârii luate de Adunarea Parohială în ședința dela 15 Iunie, 1947.

2) Procedând la deschiderea ofertelor prezentate în urma invitațiilor scrise făcute de părintele paroh cu N<sup>o</sup> 37/1947, am găsit:

a) Oferta înregistrată sub N<sup>o</sup> 39/1947, este a D<sup>ni</sup> Ernest Frack str. Romană N<sup>o</sup> 216, care se oferă să facă lucrarea prevăzută în deviz cu un spor de 7% peste deviz.

b) Oferta înregistrată sub N<sup>o</sup> 40/1947, este a D<sup>ni</sup> ing. Aurel Kărășescu str. Ioanei N<sup>o</sup> 106, care se oferă să facă lucrarea prevăzută în deviz cu un spor de 12% peste deviz.

c) Oferta înregistrată sub N<sup>o</sup> 41/1947, este a D<sup>ni</sup> George Enache str. Lăndriei N<sup>o</sup> 17, care se oferă să facă lucrarea prevăzută în deviz cu un spor de 2% peste deviz.

Oferta înregistrată sub N<sup>o</sup> 41, a D<sup>ni</sup> George Enache, fiind cea mai avantajoasă pentru biserică, se aprobă de noi cu următoarele condițiuni:

În cazul când biserică îi va pune la dispoziție material în total sau parțial, D<sup>e</sup> antreprenor este obligat să-l primească la prețul pieței și să-i scada valoarea din prețul oferit.

Lucrarea să înceapă imediat ce primește comunicarea de aprobarea ofertei și să fie gata în termen de cel mult 15 zile. Cei alți concurenți și-au primit garanția răpusă.

3) Pentru acoperirea cheltuielilor acestor reparațiuni, conform hotărârii luate de Adunarea Parohială în ședința dela 15 c. cauză, găsim că nu se pot face în aceste timpuri lucrările proiectate pentru restaurarea bisericii, ci numai cele arătate mai sus, pentru a se menține biserică, se pot întrebuința următo-

2

Doarele fonduri:

a) Ofrandele benevole ce s' au făcut și se vor face de enoriași și credincioși în acest scop și care se vor încasa în contul art. 13 din bugetul pe anul în curs 1947-1948.

b) Toate fondurile depuse la Casa de Depuneri sub recipise și la casa de Economie pe libete și anume: fond inalienabil, fond mile, excedente, fond pentru construcție casei parohiale, fond pentru restaurarea bisericii, care înglobează suma totală de 8.492.859 lei, întucât a time depuse mai departe aceste sume, însemnează că să și piardă cu desăvârșire valoarea și nu s'duc niciun folos real în aceste vremuri. Ele se vor încasa în contul art. 13, din bugetul pe anul în curs 1947-1948.

În acest scop Părintele paroh c. Pavelson este împuternicit de noi să facă demersurile necesare și să încaseze sumele depuse, atât la casa de depuneri, cât și la casa de Economie și Căminii Postale.

Mărima art. bugetare: 13 - ofrande benevole pentru fondul restaurării bisericii - la venituri, se va face cu toate sumele ce se vor încasa din ofrandele benevole date în scopul reparării cum și cu suma fondurilor depuse arătate mai sus, iar la cheltuieli: art. 27 - fond pentru deschidere de credite - pentru acoperirea art. 8 - reparații generale a sf. locas și imobilelor parohiale - cu suma ce se va cheltui.

Rugăm Autoritățile Superioare să aprobă urgent aceste hotărâri pentru a nu se mai întârzie și a se dezvoltiza banii.

Înainte de închiderea sedinței, în urma înscuțimilor, Consiliul parohial, găsind că nu dispune de sumele necesare pentru acoperirea cheltuielilor acestui debit și considerând că până la ridicarea fondurilor depuse, arătate mai sus, va trece încă timp, lucrările lui urgente, n'ar putea începe, însă la propunerile făcute de Sf. Episcop Aristide Lerescu în numele său personal și al ginereului său Sf. Chiriac Căstescu, ca lucrările să înceapă imediat se oferă să doneze întreg materialul necesar pentru această lucrare, urmează ca numai mâna la lucru să fie plătită de parohie, conform litelor de plată. Fata de această donațiune, de către parohie șevochi Șuache, din Str. Lăvăniș nr. 17, care este enoriașul bisericii noastre, declaram că în retragere oferită și se oferă a conduce lucrările în mod gratuit. Având în vedere aceste ultime propuneri, Consiliul le aprobă cu multa căldură, multă vînd donatoriilor și hotărâște ca parohia să îndeplinească formele legale pentru începerea lucrării în regim cet. lucr. curând. Deft care am încheiat prezentul proces-verbal în trei exemplare.

Președinte, Paroh, Dr. Leon Bărbulescu.

Episcopii { Ghelasa C. Păulea  
Lerescu

Membru Consiliului Parohial

Ș. Ștefan  
N. Mădărin  
[Signature]  
[Signature]